PIANTA PIANO TERRA
SCALA 1:100

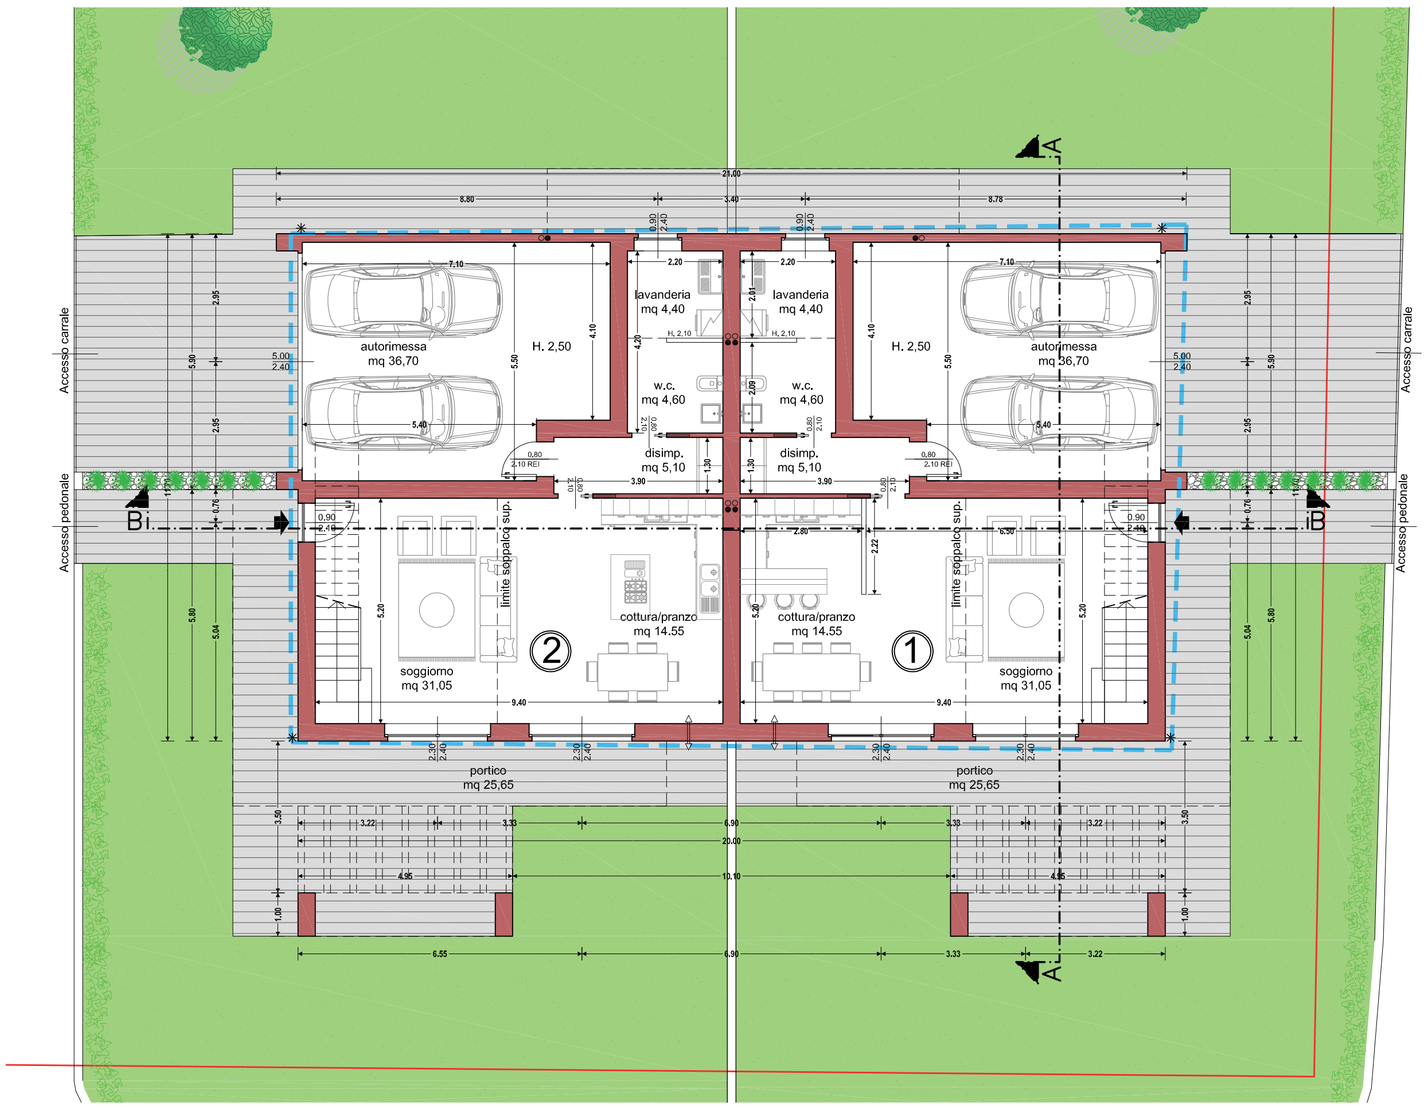

LEGENDA

- Scarico acque nere Ø 120 con esalatore di pari diametro
- Aspirazione con tubo PVC UNI 302 Ø 125
- Foro parete aereazione a flusso continuo Ø 150
- Pluviale

LEGENDA DISPOSITIVI DI PROTEZIONE DALLE CADUTE DALL'ALTO

I dispositivi di ancoraggio devono possedere i requisiti previsti dalla norma UNI EN795 del 31/05/1998: "Protezione contro le cadute dall'alto - dispositivi di ancoraggio: requisiti e prove" e norme EN in essa contenute e successivi aggiornamenti

- Lucernario
- Punto di deviazione della caduta
- Linea vita

LEGENDA PROGETTO ABBATTIMENTO BARRIERE ARCHITETTONICHE

- piatto doccia a filo pavimento con sedile ribaltabile
- W.C. con incorporato sistema per bidet (specifico per disabile) e maniglioni ribaltabili per sostegno
- lavabo con comando a leva speciale e specchio orientabile verso il pavimento
- ingombro carrozzina cm. 150
- sistema montascale

ABBATTIMENTO BARRIERE ARCH.
PIANO TERRA - SCALA 1:200

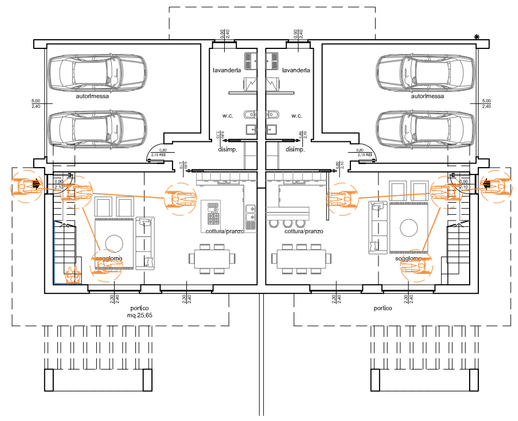

ABBATTIMENTO BARRIERE ARCH.
PIANO PRIMO - SCALA 1:200

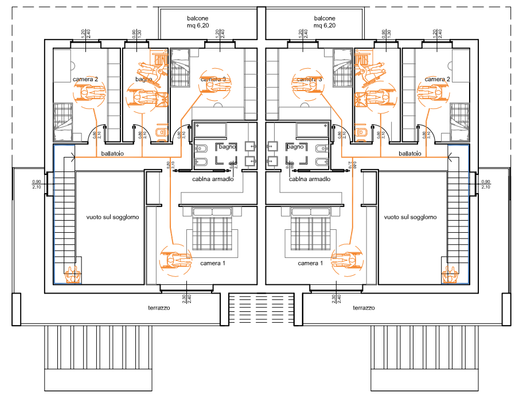

PIANTA PIANO PRIMO
SCALA 1:100

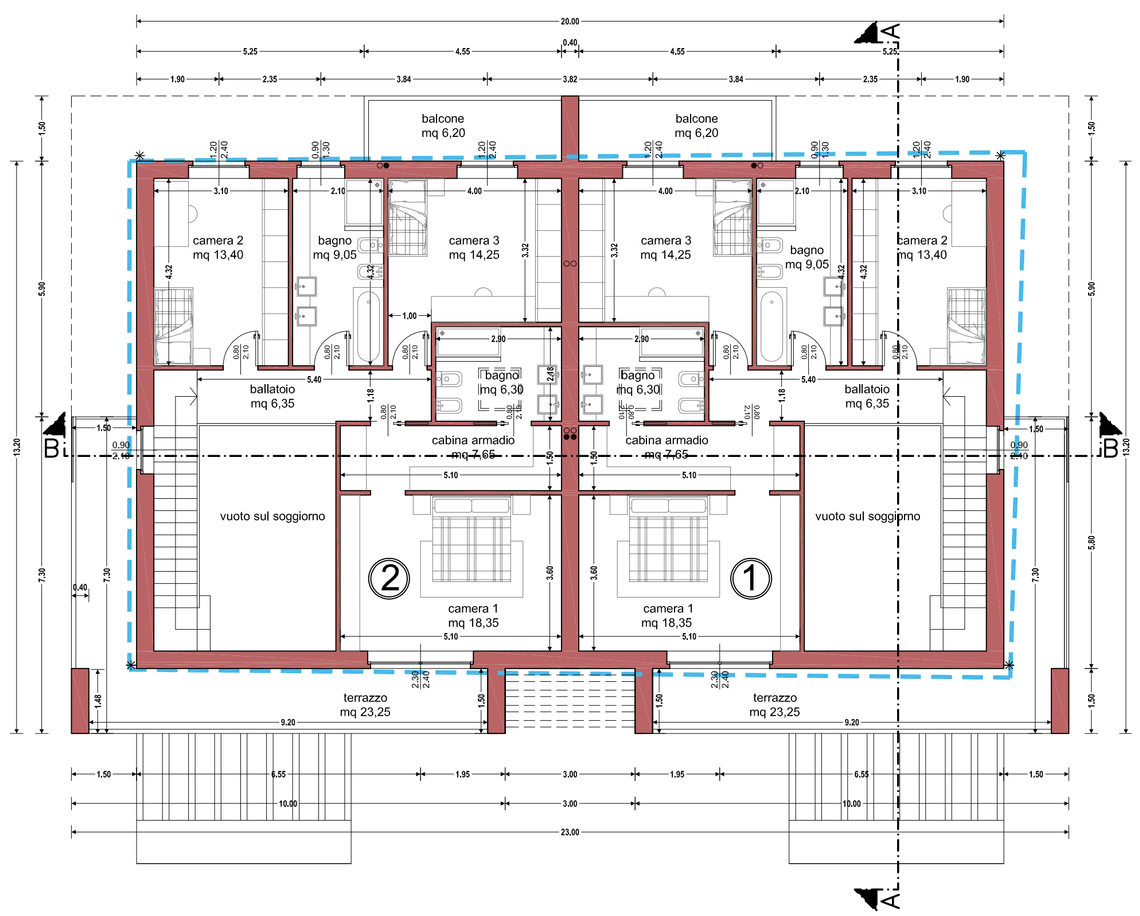

PIANTA COPERTURA
SCALA 1:100

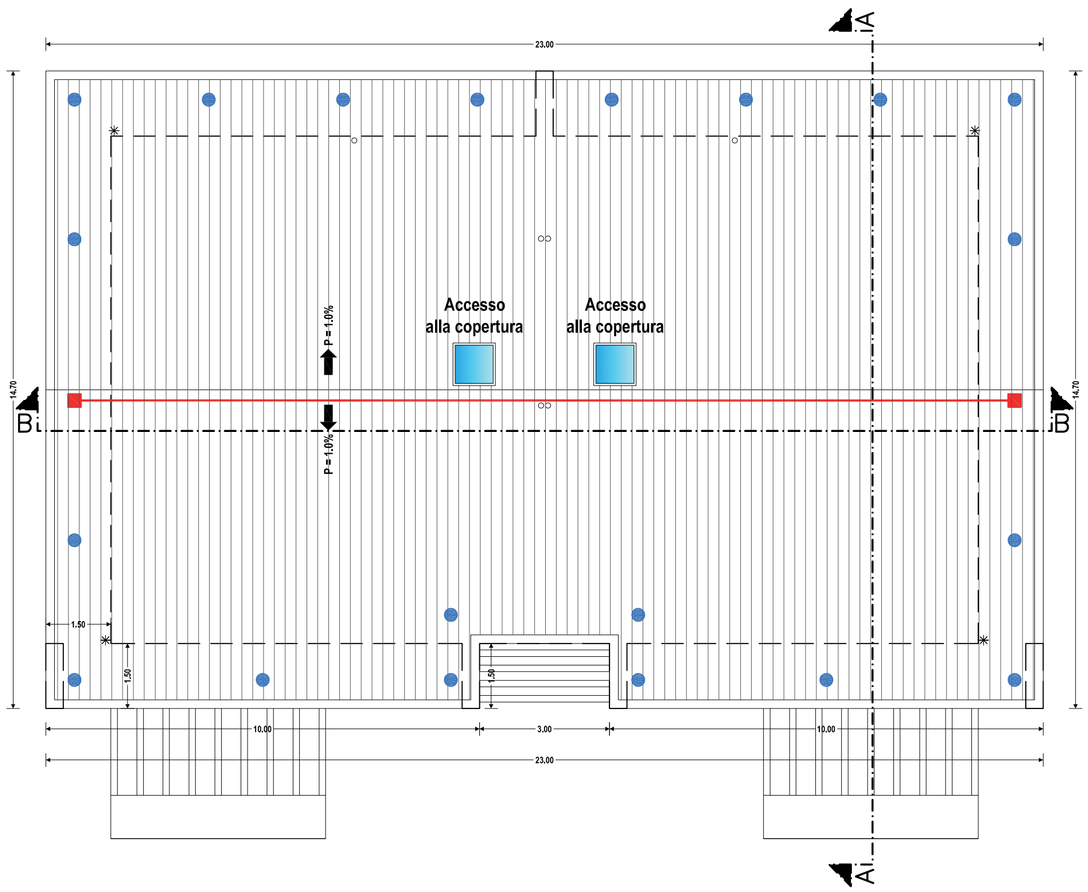

REVISIONE	00
OGGETTO ADEGUAMENTO	prima emissione
DATA	28/09/2017
DISEGNATORE	BA
CONTROLLO	CP
COMMESSA	011 — 2017
STATO DI AVANZAMENTO	PD — REV. 00
	011_17_SCIA_Tav-03_00_Piante_PD.dwg
PROGETTISTA	DOMUS ingegneri s.r.l. Sede legale: via Pastrengo 13/c 24068 Seriate (BG) tel. 035.0610.233 e-mail: info@domusingegneri.com web: www.studiodomus.net Iscritta all'albo della società di ingegneria e professionisti - A/425
COMUNE DI	BERNAREGGIO (Provincia di Monza e Brianza)
COMMITTENTE	VAL REAL ESTATE S.R.L.S.
PROPRIETA'	SIG. MERLI FULVIO SIG. MERLI MASSIMO SIG.RA MERLI CATERINA
L'AMMINISTRATORE UNICO	IL DIRETTORE TECNICO

I PROGETTISTI SI RISERVANO LA PROPRIETA' INTELLETTUALE DEL PRESENTE ELEGRAFO. AI SENSI DELLA LEGGE 22/4/1941 N/5, 633

PROGETTO:	REALIZZAZIONE NUOVO EDIFICIO RESIDENZIALE
OGGETTO:	S.C.I.A.
ELABORATO:	PIANTA P.T., PRIMO, COPERTURA ABBATTIMENTO BARRIERE ARCH.
	Scala 1:100 – 1:200
TAVOLA:	03